



PIANTA PIANO PRIMO
 stato legittimo
 scala 1:100

PIANTA PIANO PRIMO
 stato di raffronto
 con planimetria atto notarile del 1926
 scala 1:200

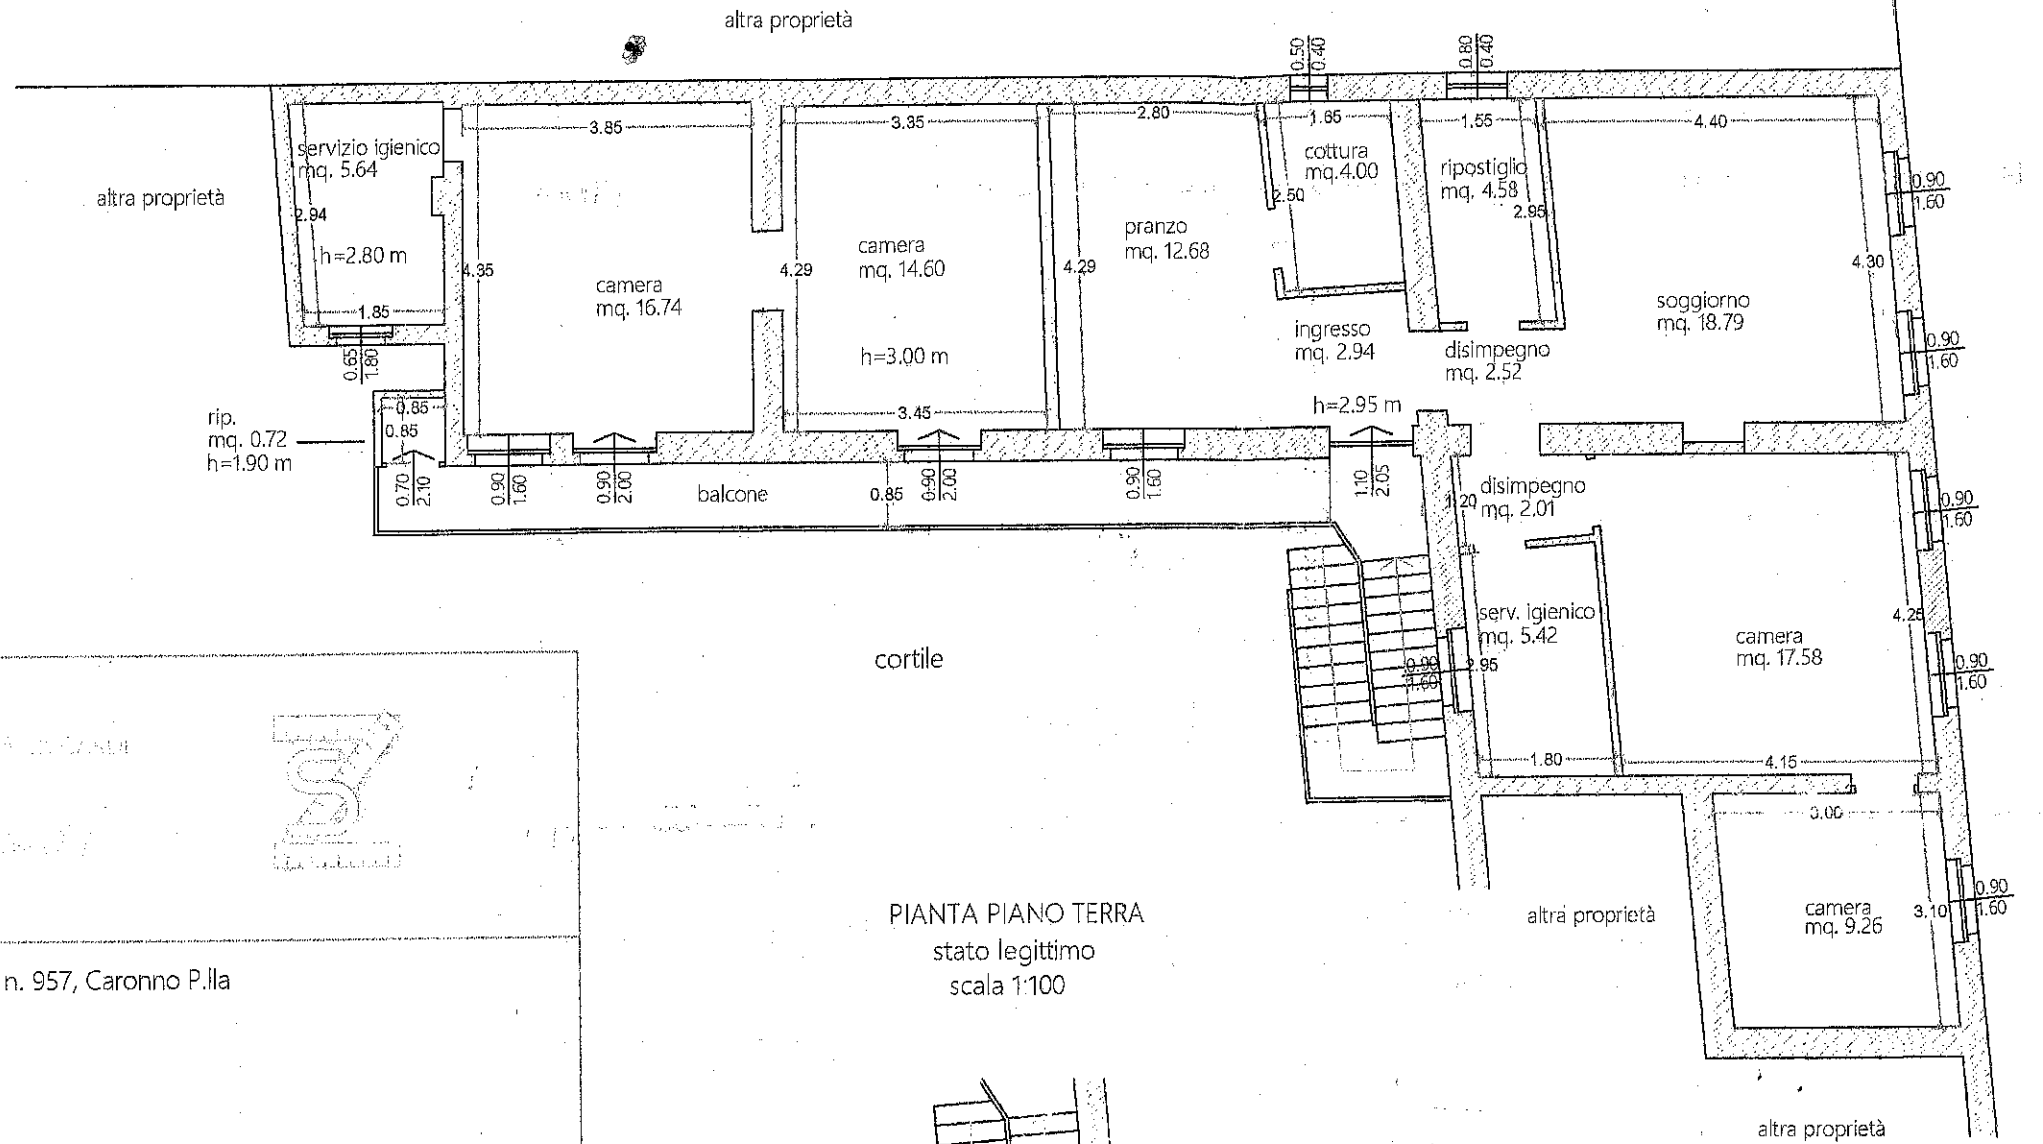

STATE LEGITTIMO
 STATE PLANIMETRIA

PIANTA PIANO TERRA
 stato legittimo
 scala 1:100

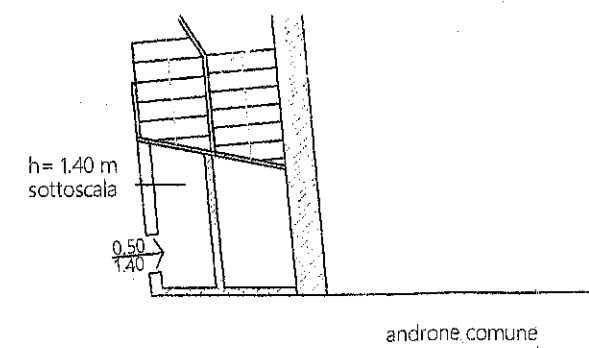

IL PROGETTO
 DOTT. ING. NICOLETTA ZICCARDI
 VIA TRIESTE, 957
 CARONNO P. ILLA
 20138

immobile in Via Trieste n. 957, Caronno P.lla
 TAVOLA 2: piante

DATA: GENNAIO 2024

IL TECNICO:
 DOTT. ING.
 NICOLETTA ZICCARDI (*)

LA PROPRIETA':

ROBBIATI PAOLO GIOVANNI BATTISTA(*)
Paolo Robbiati

*) Il documento è firmato digitalmente ai sensi D. Lgs 82/2005 s.m.i. e norme collegate e sostituire il documento cartaceo e la firma autografa