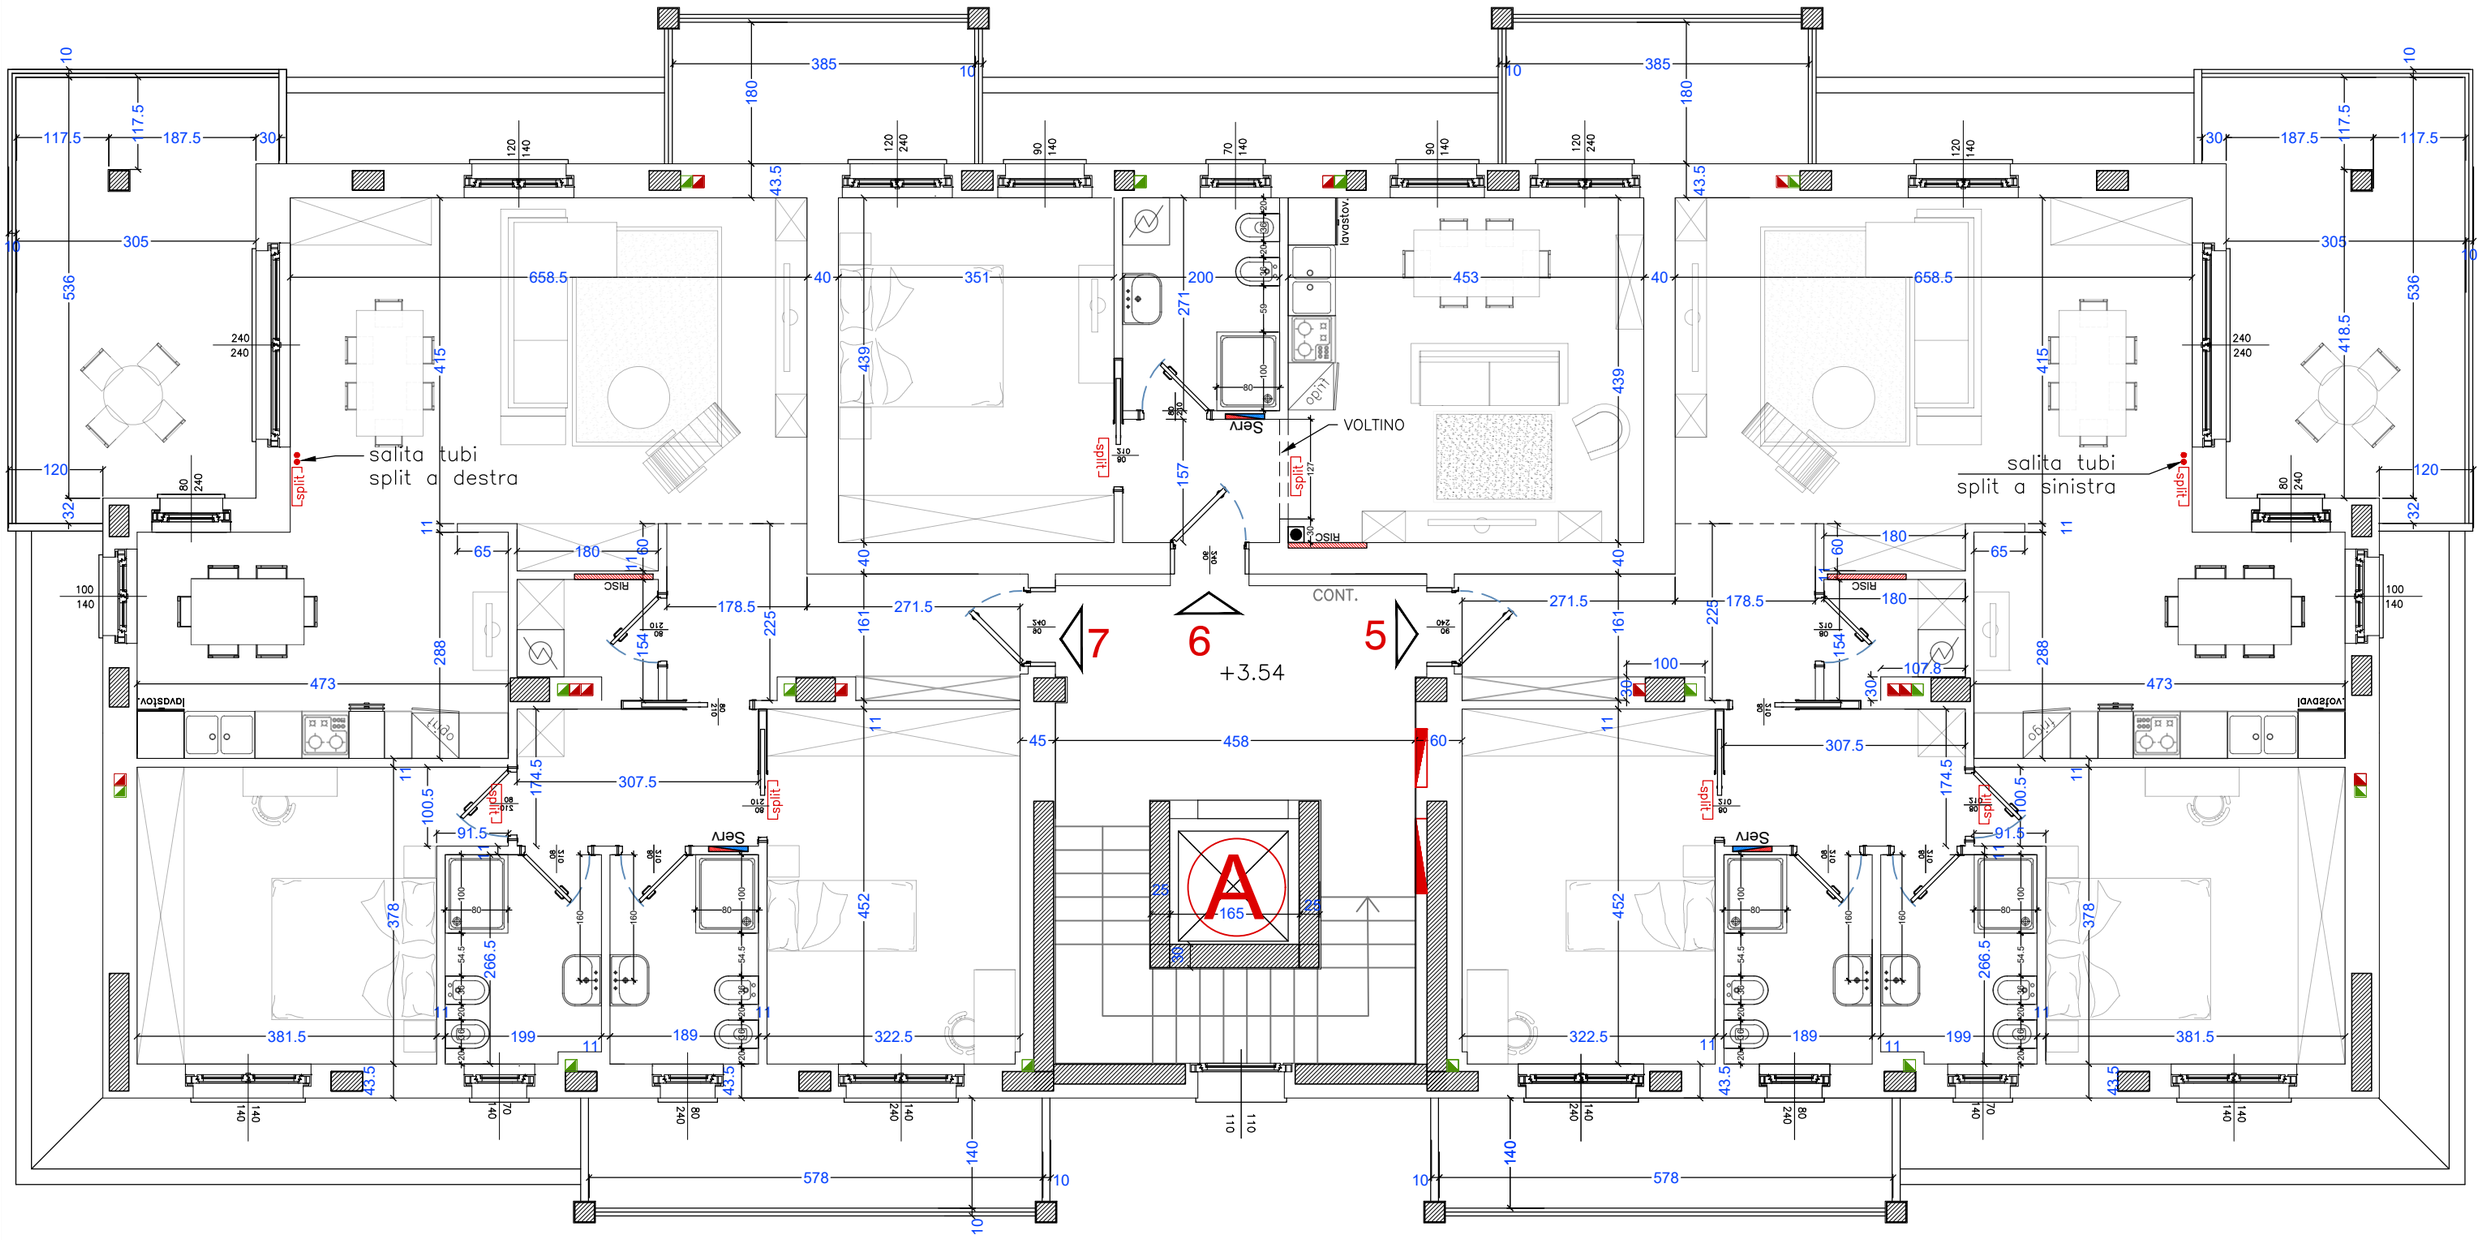

Scala adattata

NORD

STUDIO DI INGEGNERIA DE MARCO via Ramazzotti 41; Saronno -Va- 02.962.53.04	impredes impresa generale di costruzioni 02.962.64.40	ESECUTIVO	Data	03/04/18		COMPLESSO RESIDENZIALE Ceriano Laghetto (MB), loc.Dal Pozzo, Via Solferino	Edificio	A	Piano	PRIMO	Tavola 107