


APP. 10 – ARIA CONDIZIONATA
CANALIZZATA oppure 4 SPLIT

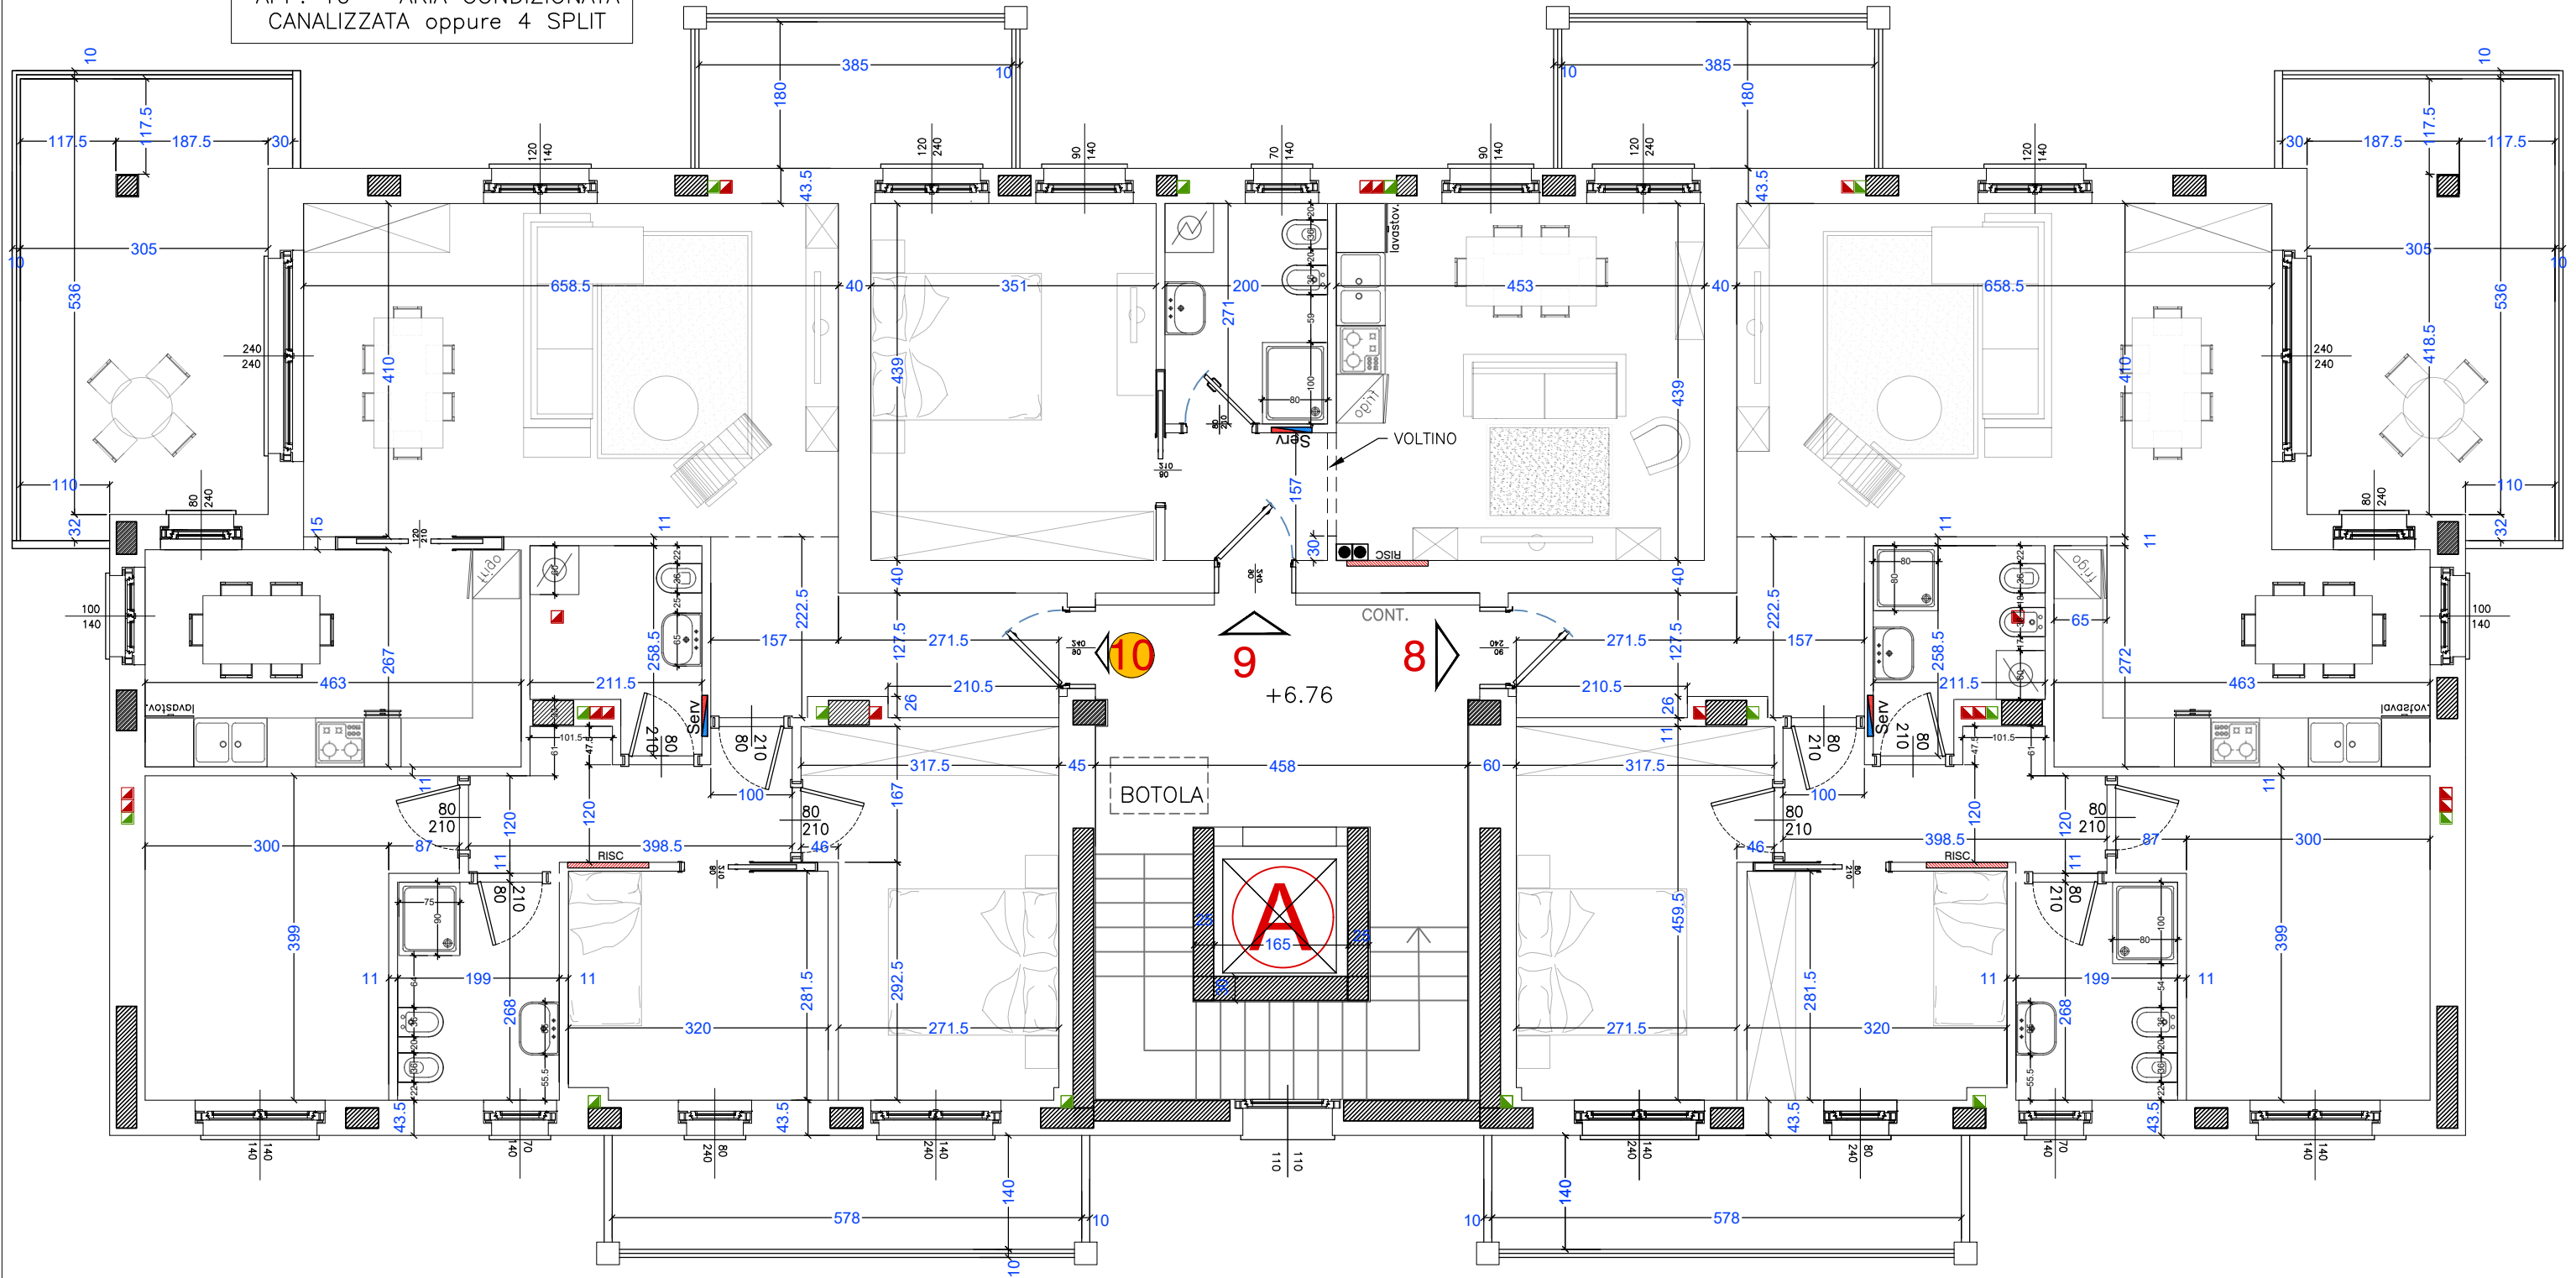

Scala adattata

STUDIO DI INGEGNERIA DE MARCO
via Ramazzotti 41; Saronno -Va-
02.962.53.04

imprede
impresa generale di costruzioni
02.962.64.40

ESECUTIVO

Data 03/04/18

COMPLESSO RESIDENZIALE
Ceriano Laghetto (MB), loc. Dal Pozzo, Via Solferino

Edificio

A

Piano

SECONDO

Tavola

108

