

Paolo Radice
architetto

Via Don P. Mazzoli, 20
20147 Milano
tel. 02 583071746
email:
maddalena.radice@gmail.com

IL DIRETTORE LAVORI

L'INTERESSA

SCALA:

1:100

COMITANTI:

Immobiliare Dante 37 s.r.l.
Via Tommaso, n. 3/d a Saronno (Va)

DATA:

Gennaio 2021

PROGETTO:

P.d.C. 130/2020 in riferimento ATUb 12
Progetto Edifici da eseguirsi in
Via Dante Alighieri, n. 37 a Saronno (Va)

AGGIORNAMENTO:


STATO FINALE:

Piano interrato

TAVOLA:

07

A termine di legge si riserva la proprietà di questo disegno con diritto di riproduzio e vendita noto a terzi senza autorizzazione scritta

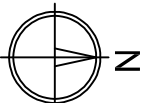


LEGENDA LINEE R.I.T. art. 3.4.33 e art. 3.4.43

- COLONNA SCARICO WC Ø 110
- COLONNA SCARICO CUCINE Ø75
- ESALAZIONE BAGNI CIECHI Ø 100
- ESALAZIONE CUCINE Ø 130
- ESALAZIONE LOCALE IMMONDIZIA Ø 130

Scale comuni:

R.I.T. art. 3.6.1 = 2a * p = 62/64 cm

2 x 17 cm + 30 cm = 64 cm

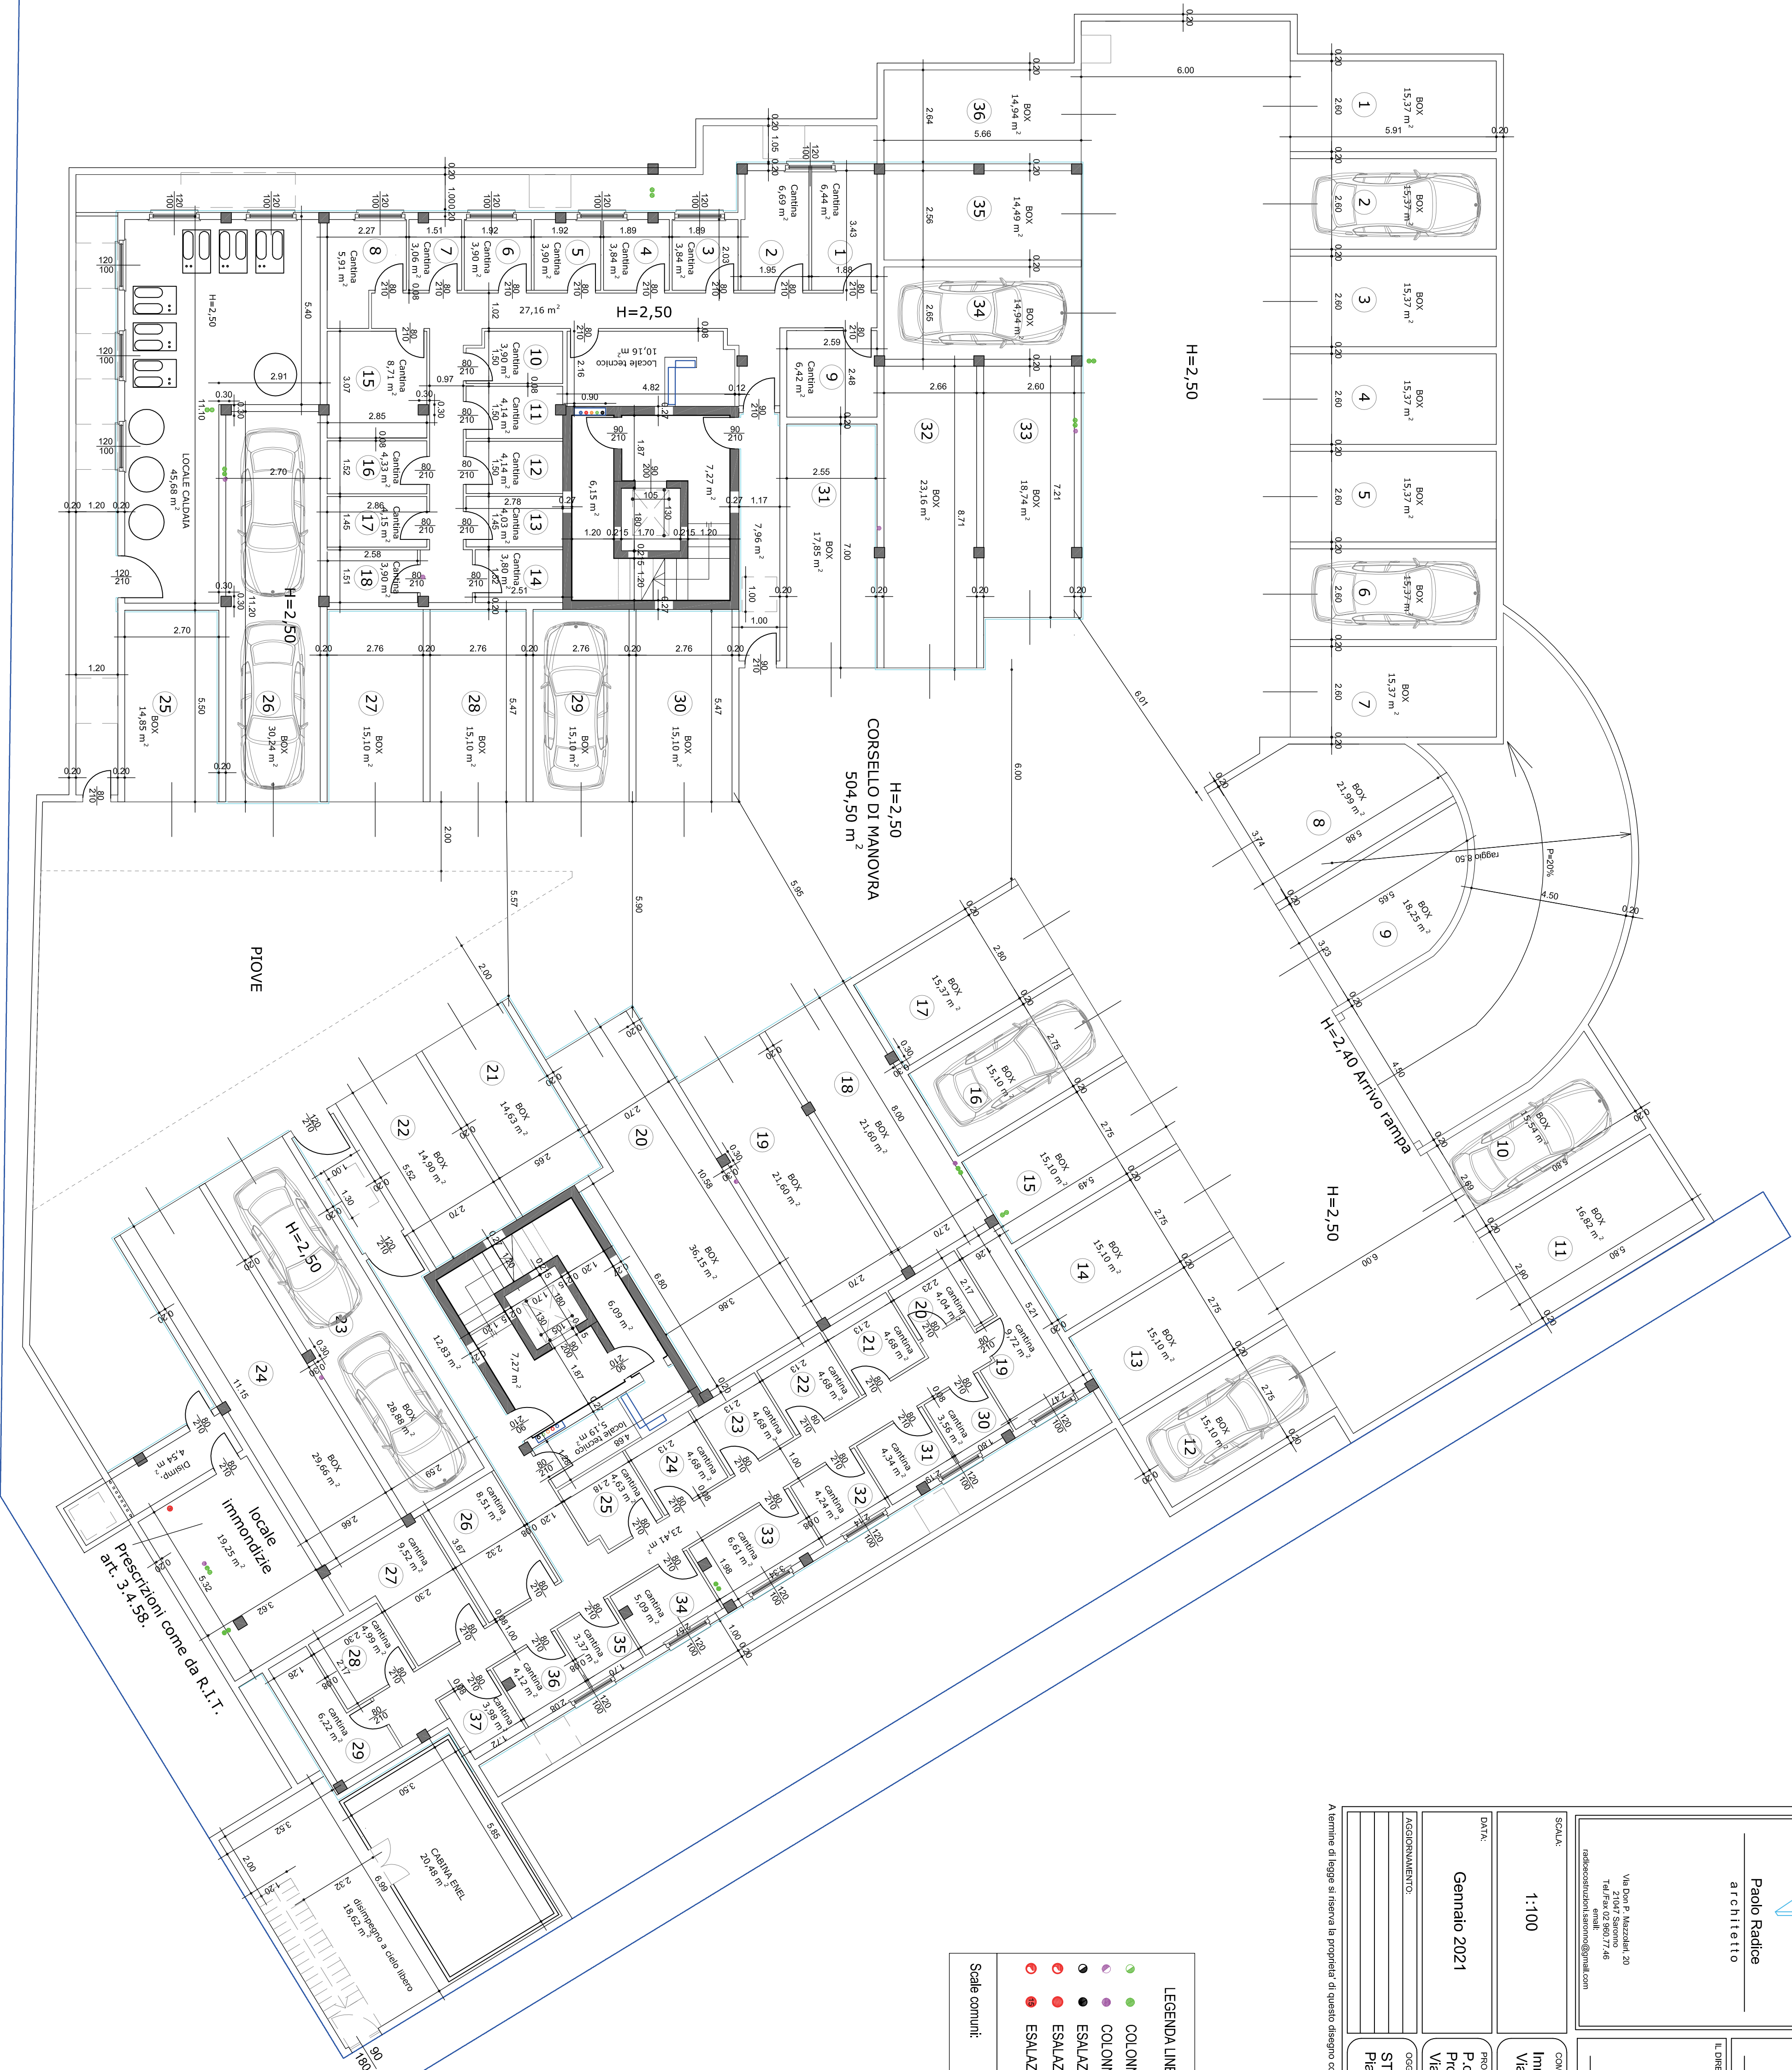

Piano Interrato H 250